

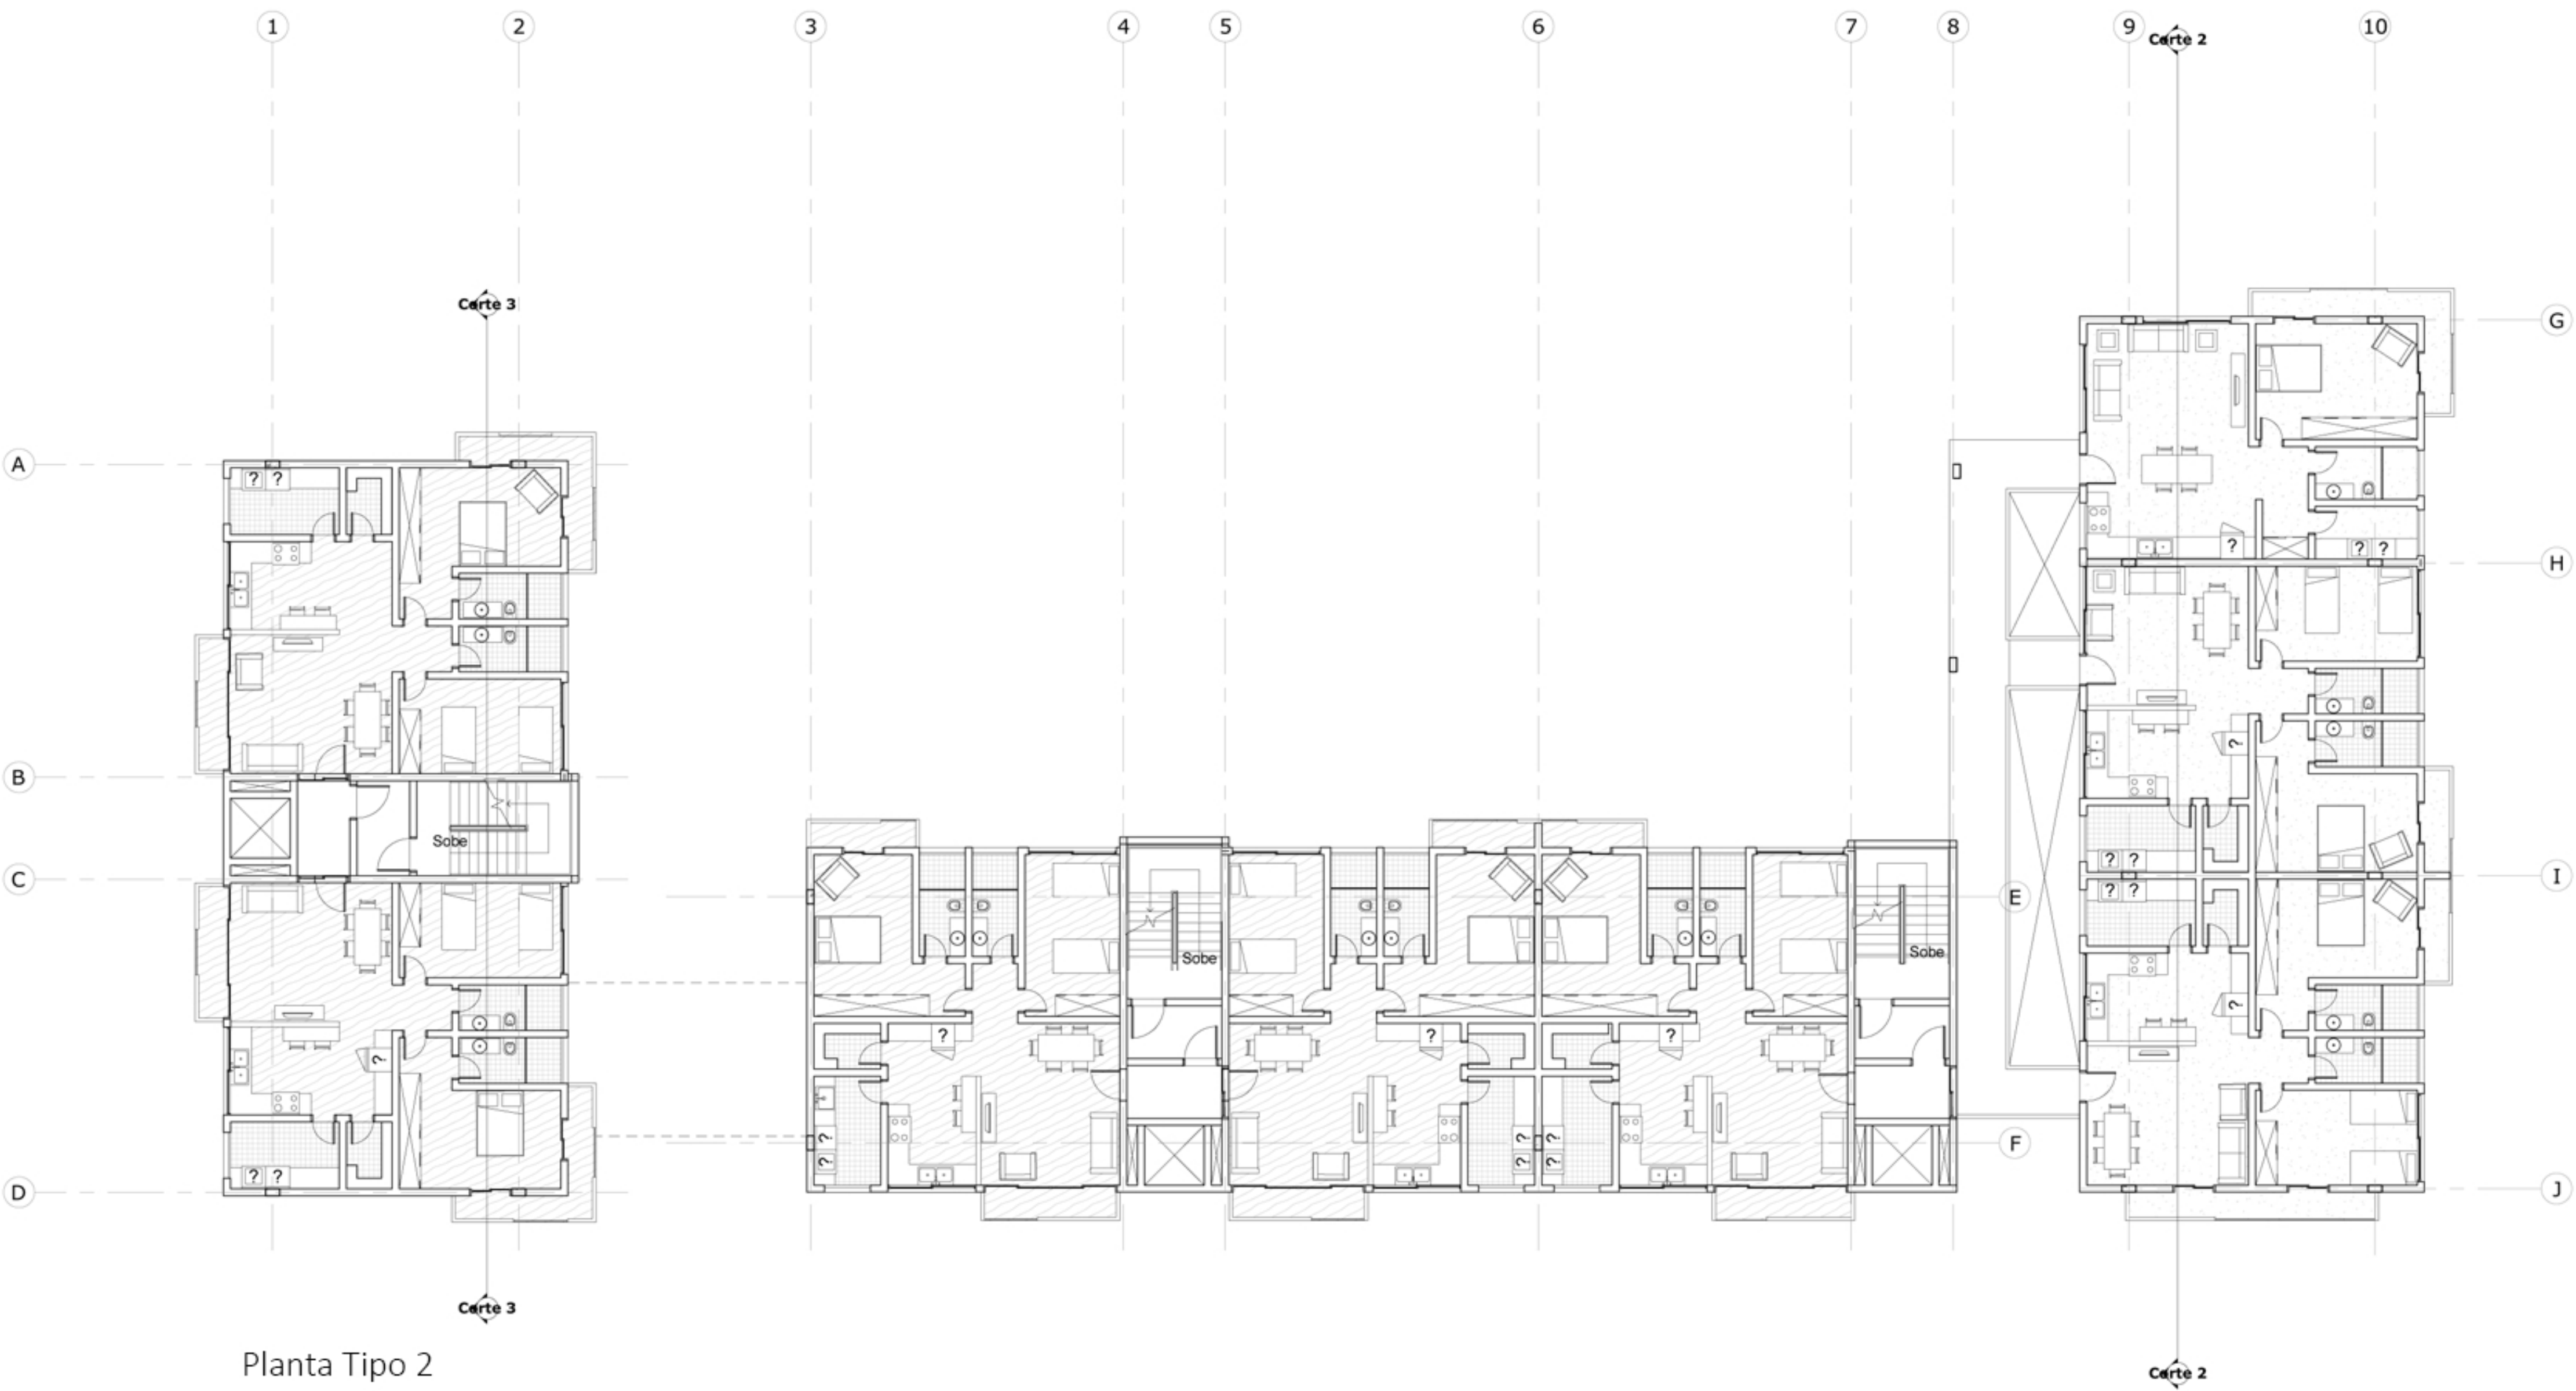


PROJETO C | PAISAGISMO A | INFRAESTRUTURA URBANA - PLANTAS PRÉDIO 2

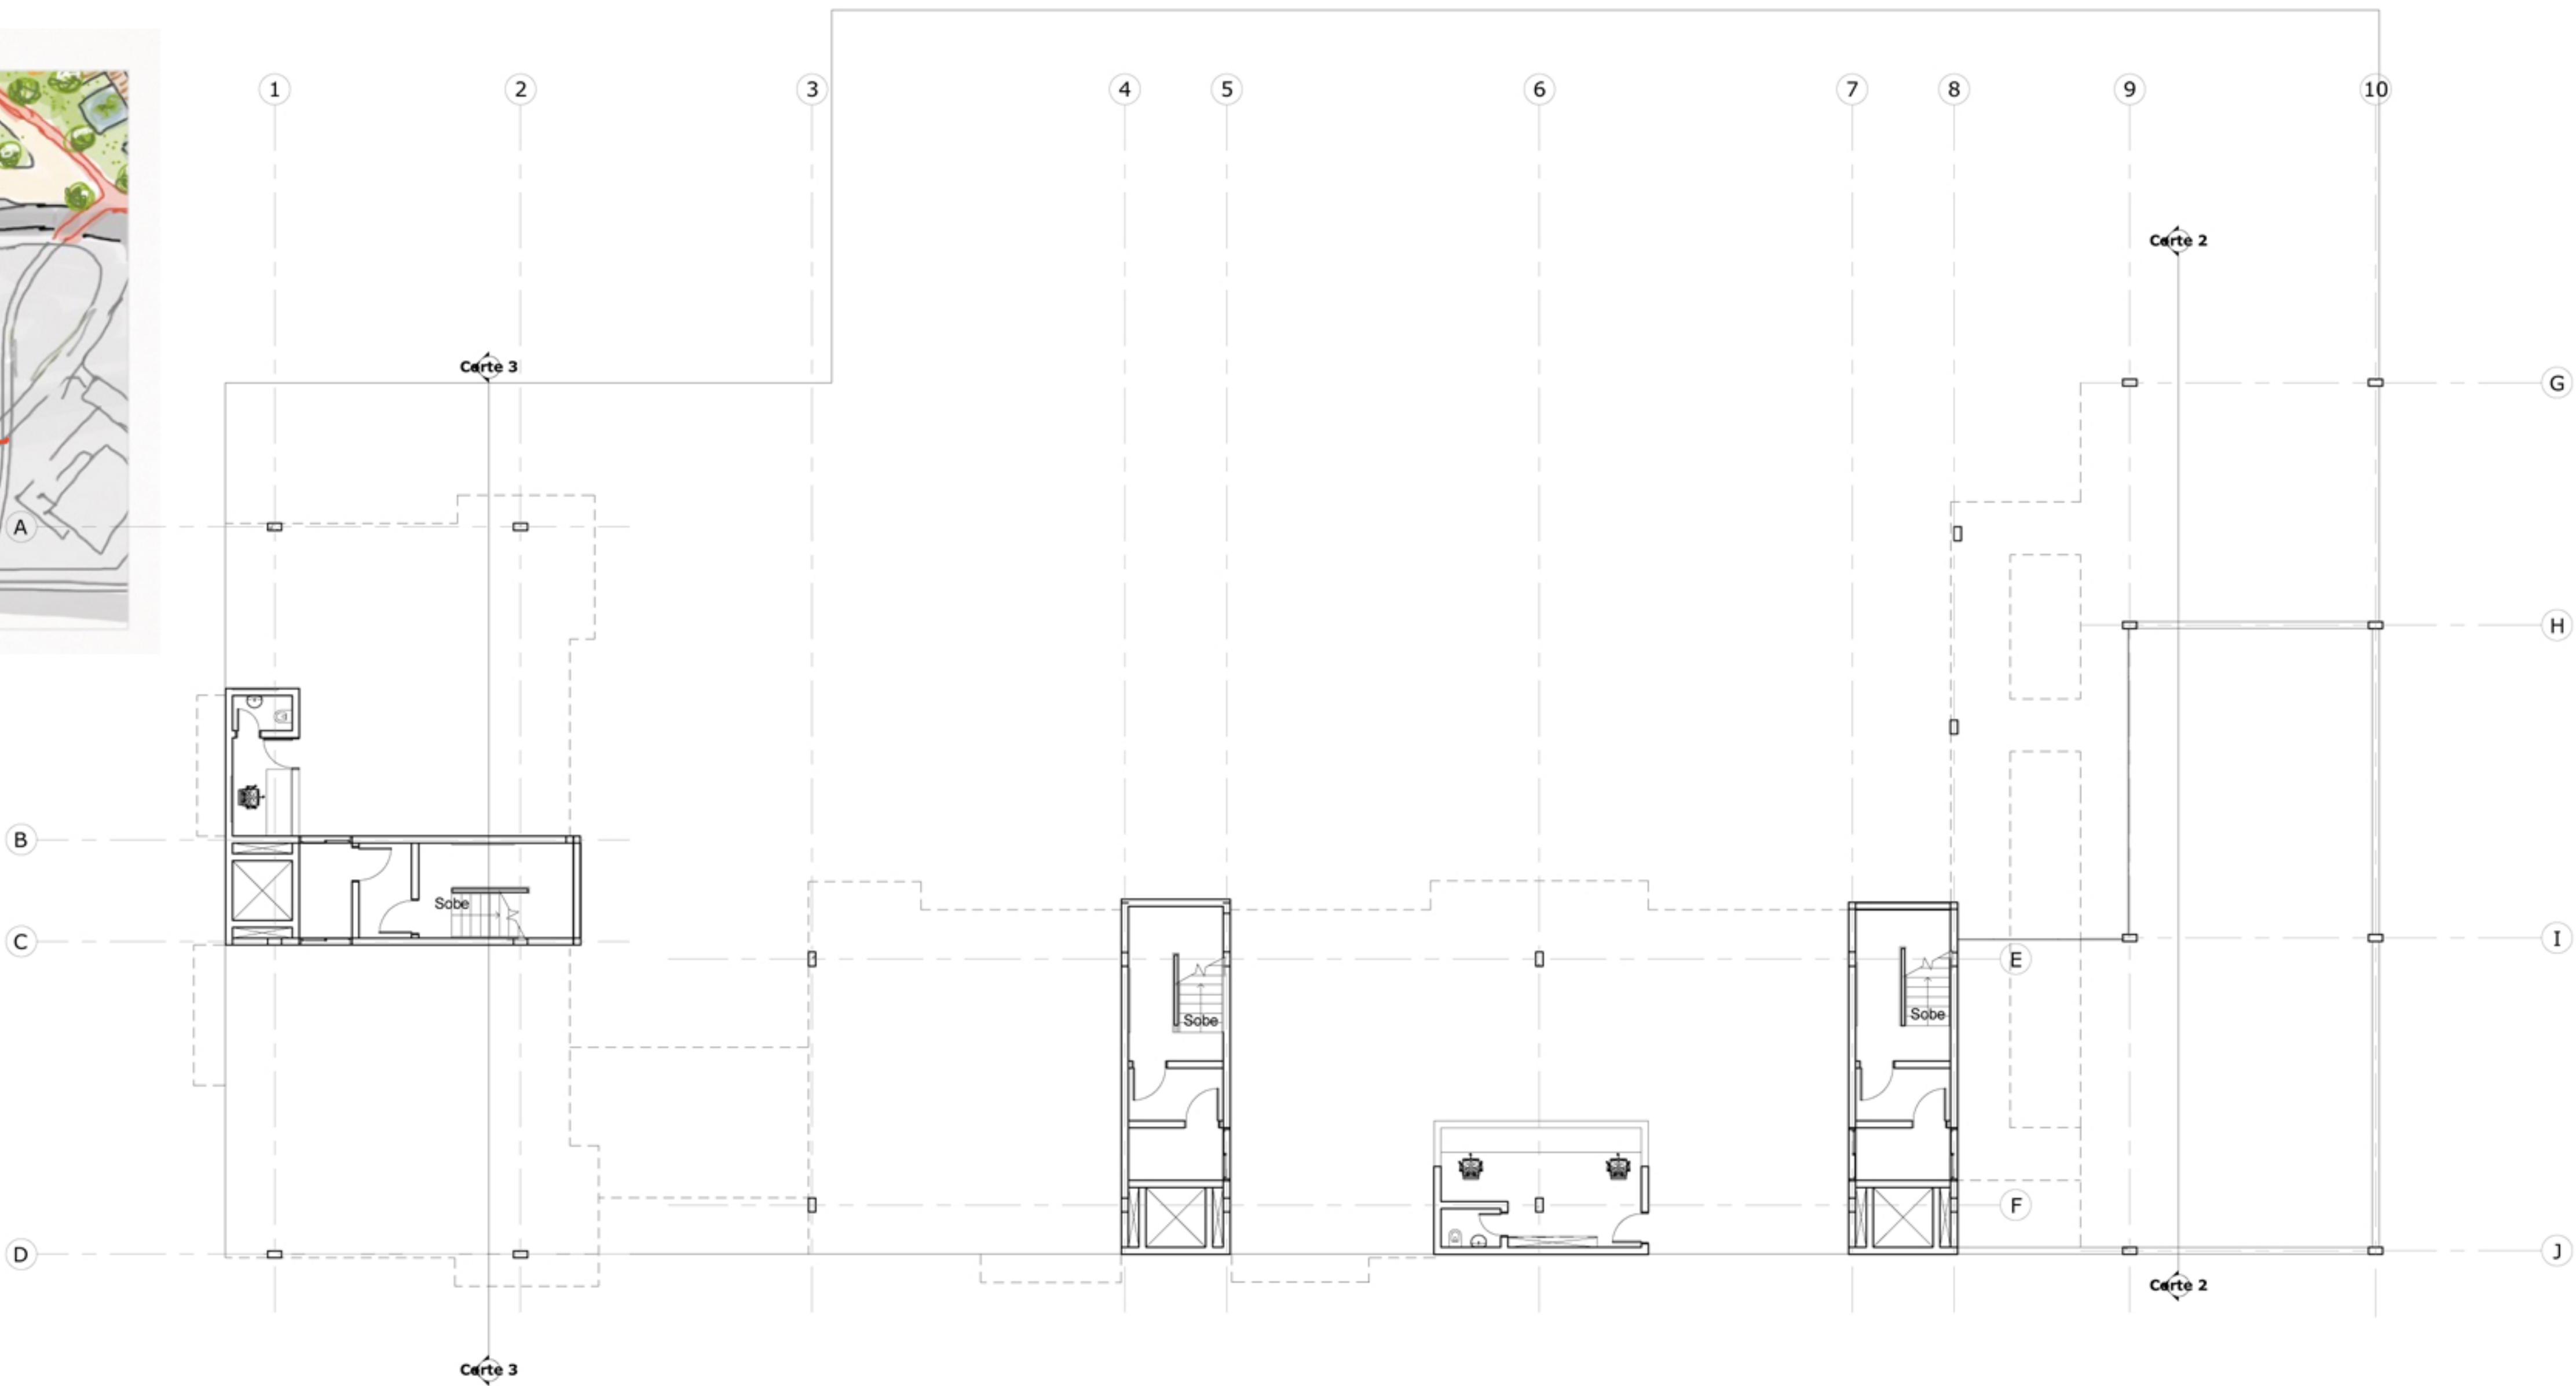

Edifício planejado por Giovanna Leite Subitoni,
Katherine Yumi Matsui e Mariana Caliman Macias.

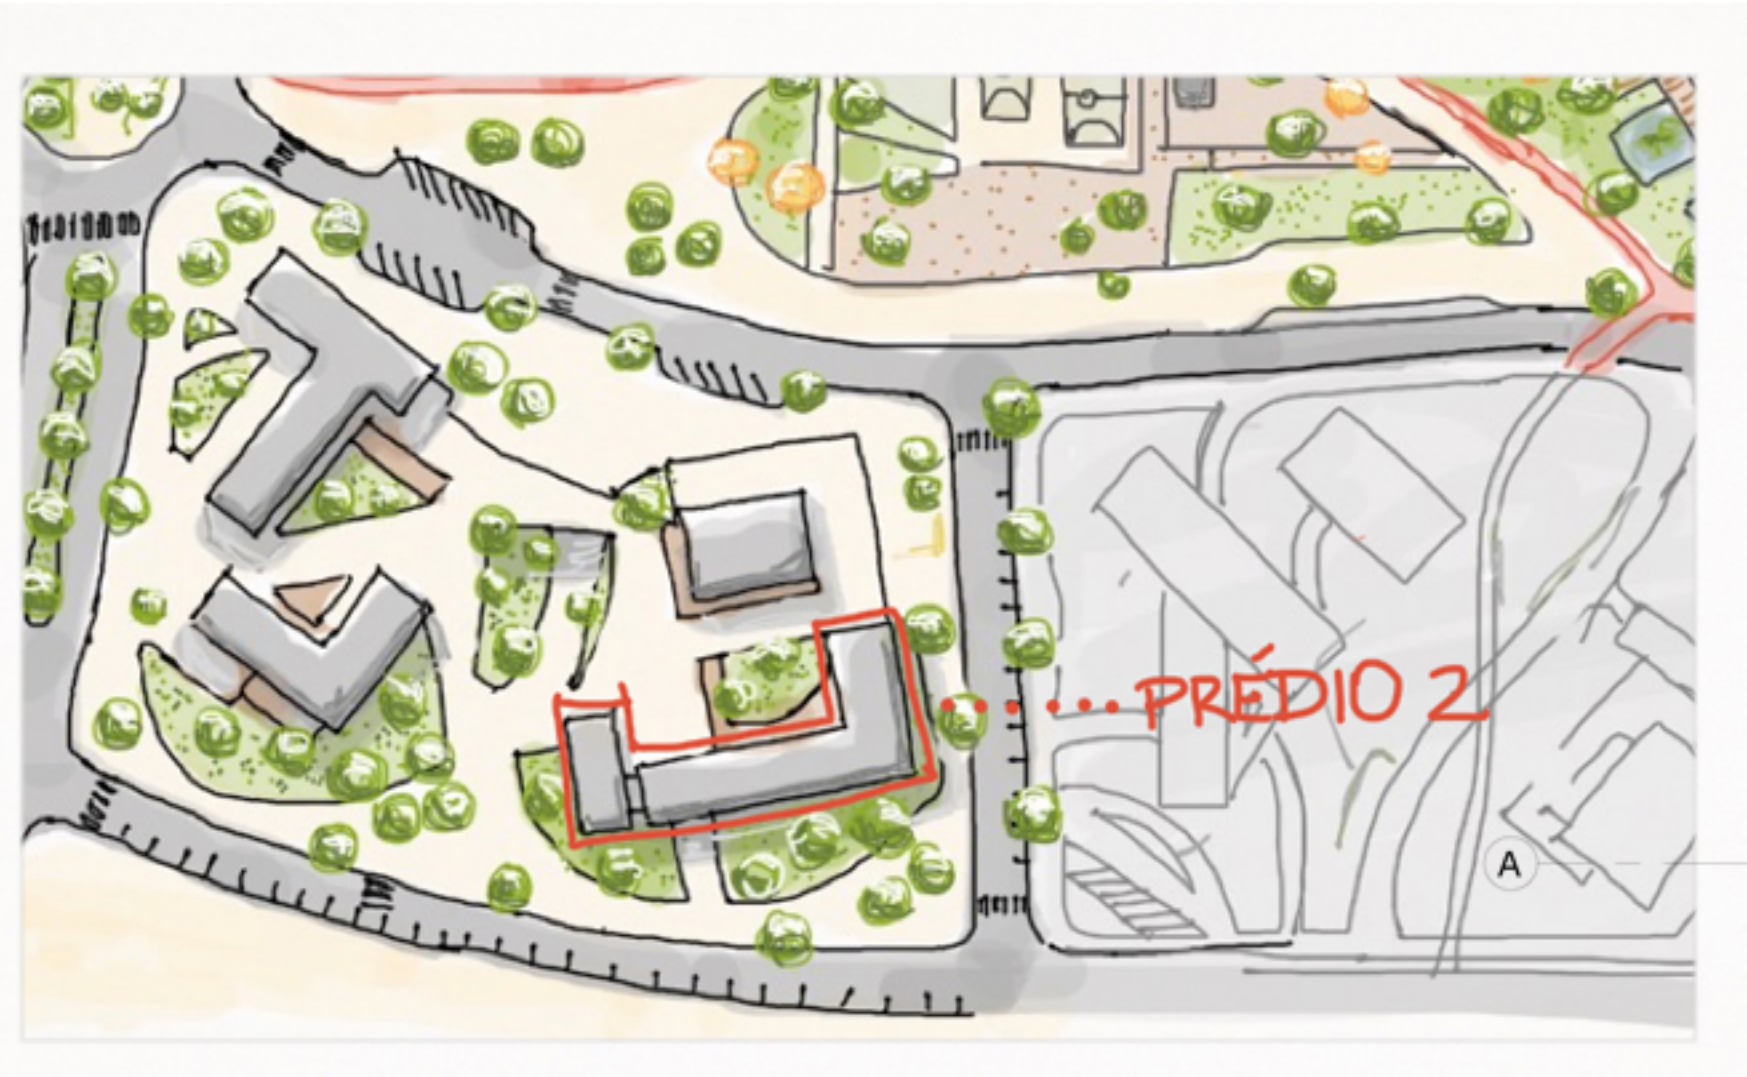