

PROJETO C | PAISAGISMO A | INFRAESTRUTURA URBANA- Cortes do Terreno



CORTE AA
esc: 1:250




CORTE BB
esc: 1:250



CORTE CC
esc: 1:250



CORTE DD
esc: 1:250

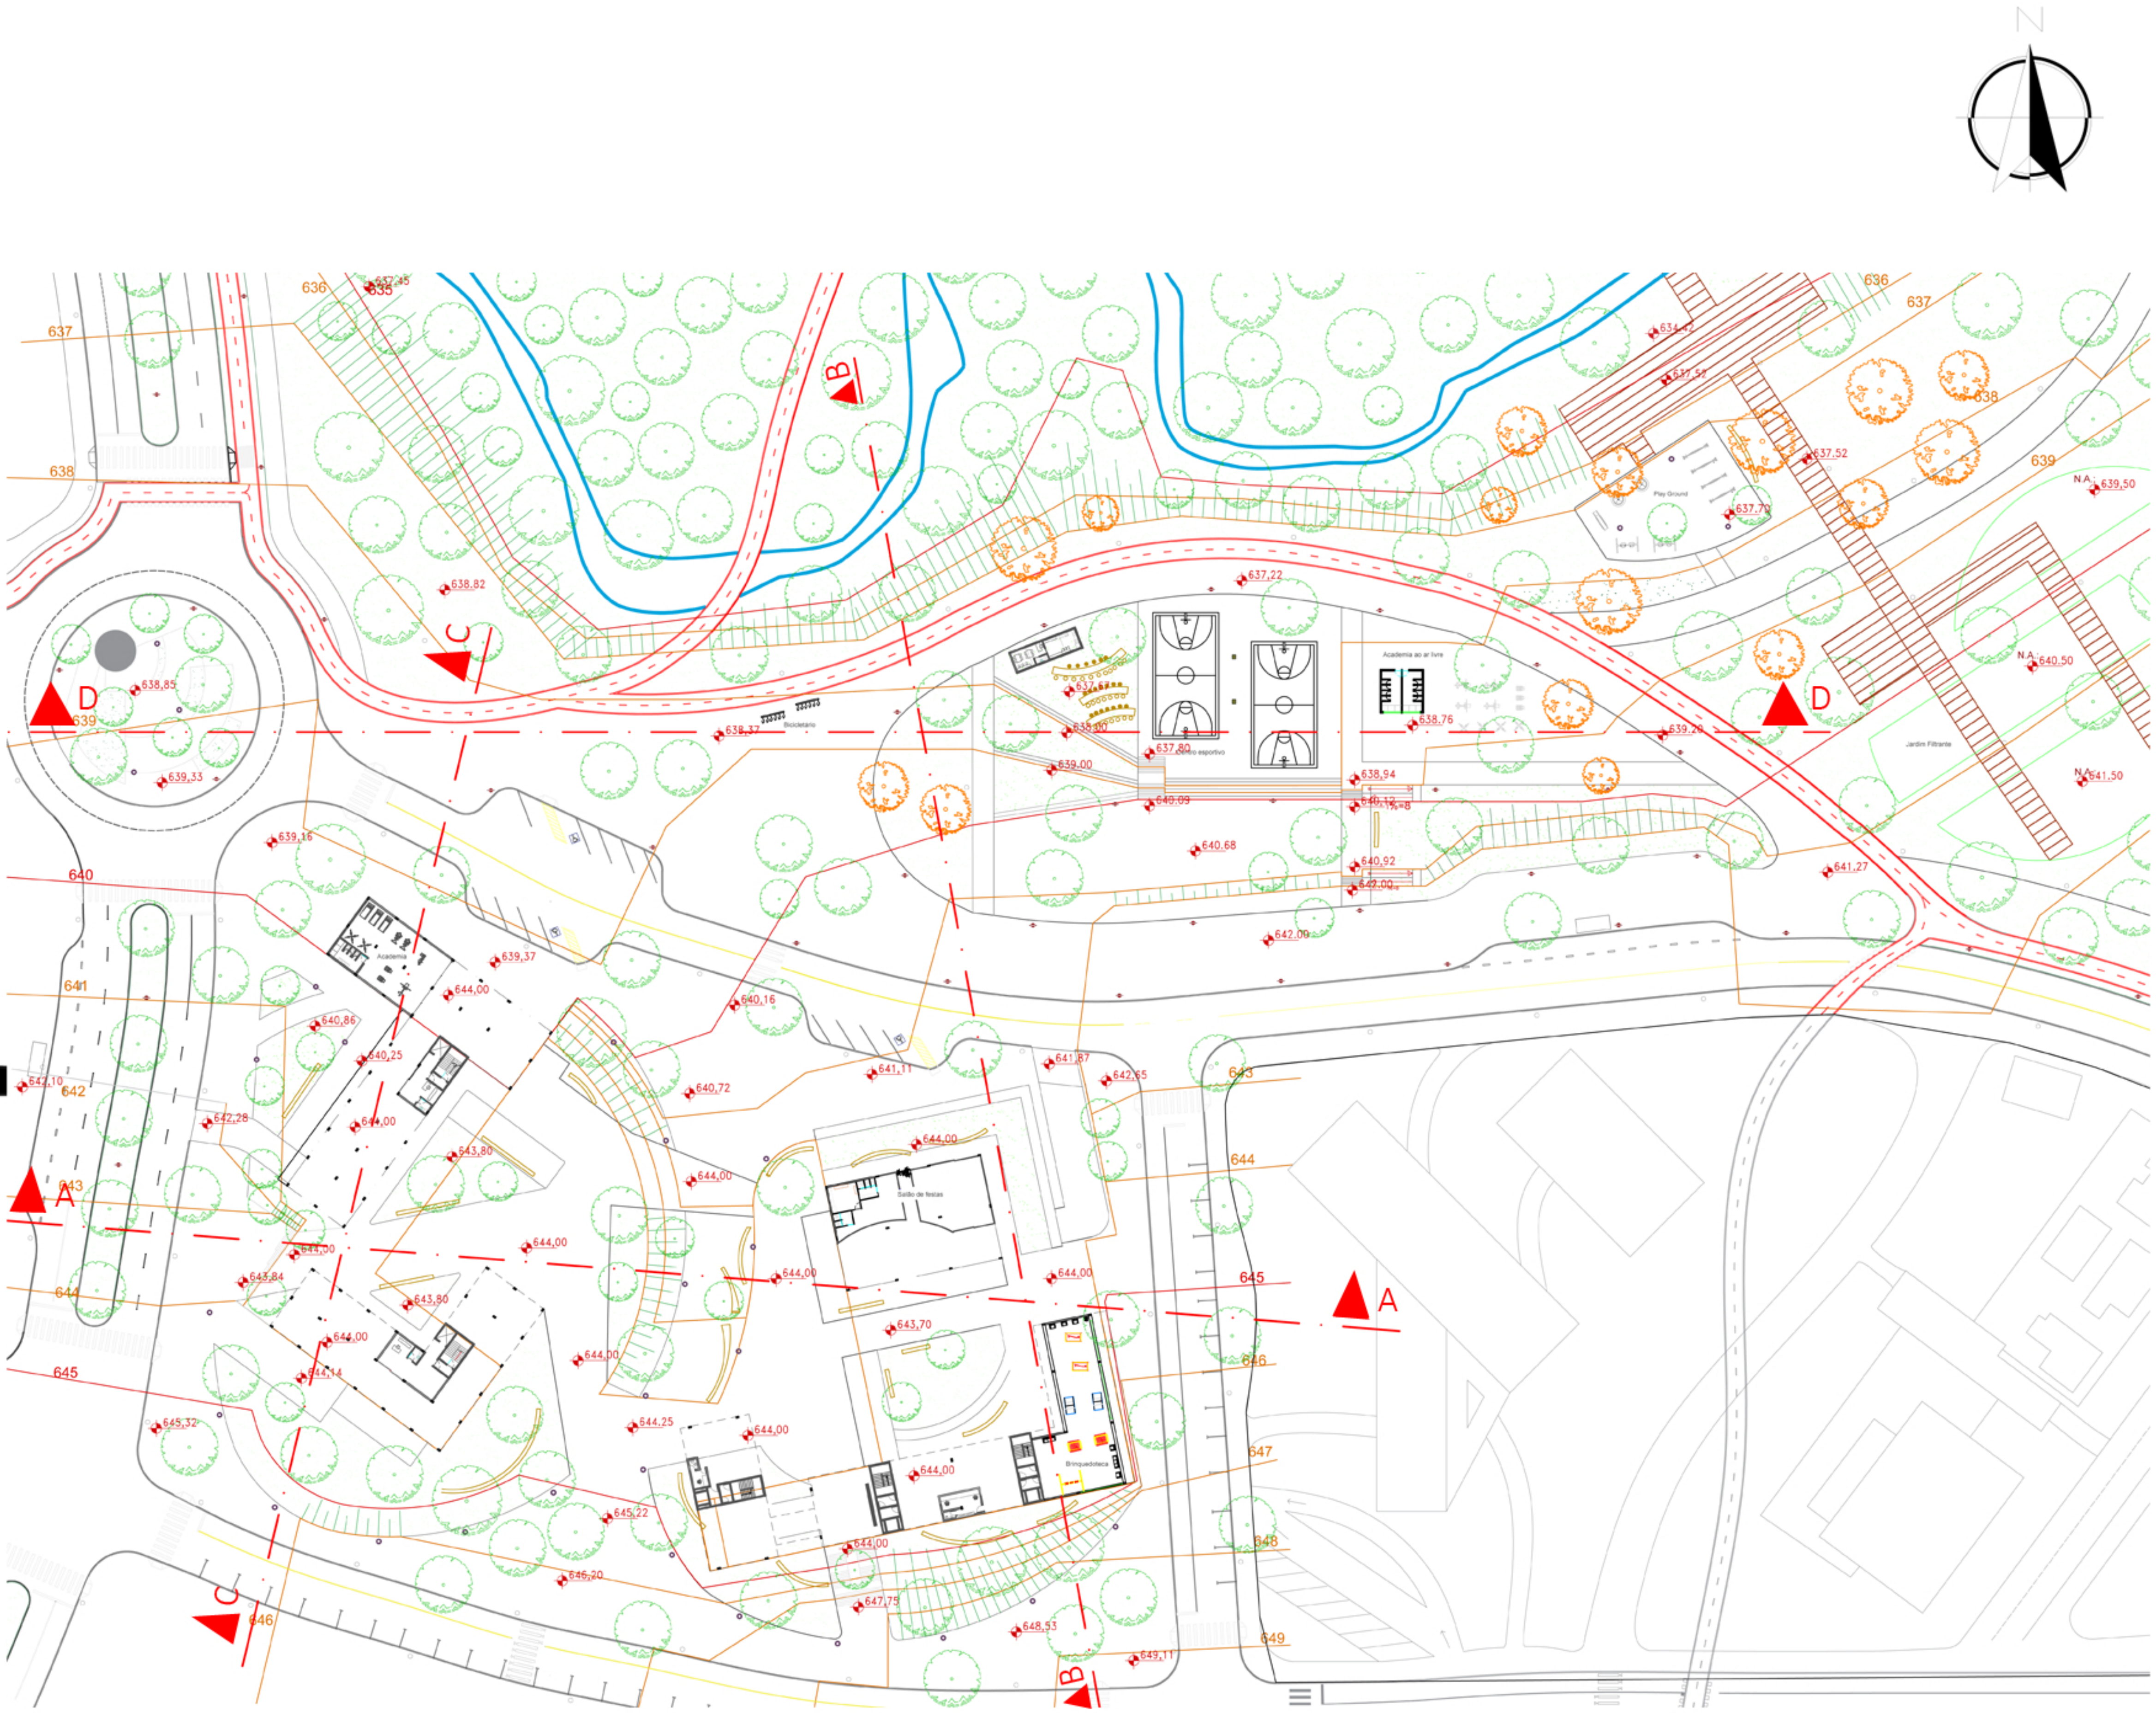

Implantação
esc: 1:500